


COMMUNE DE RELECQ-KERHUON

"Parc d'activité de Kerscao" - Section AX

LOT 1


PLAN RDC

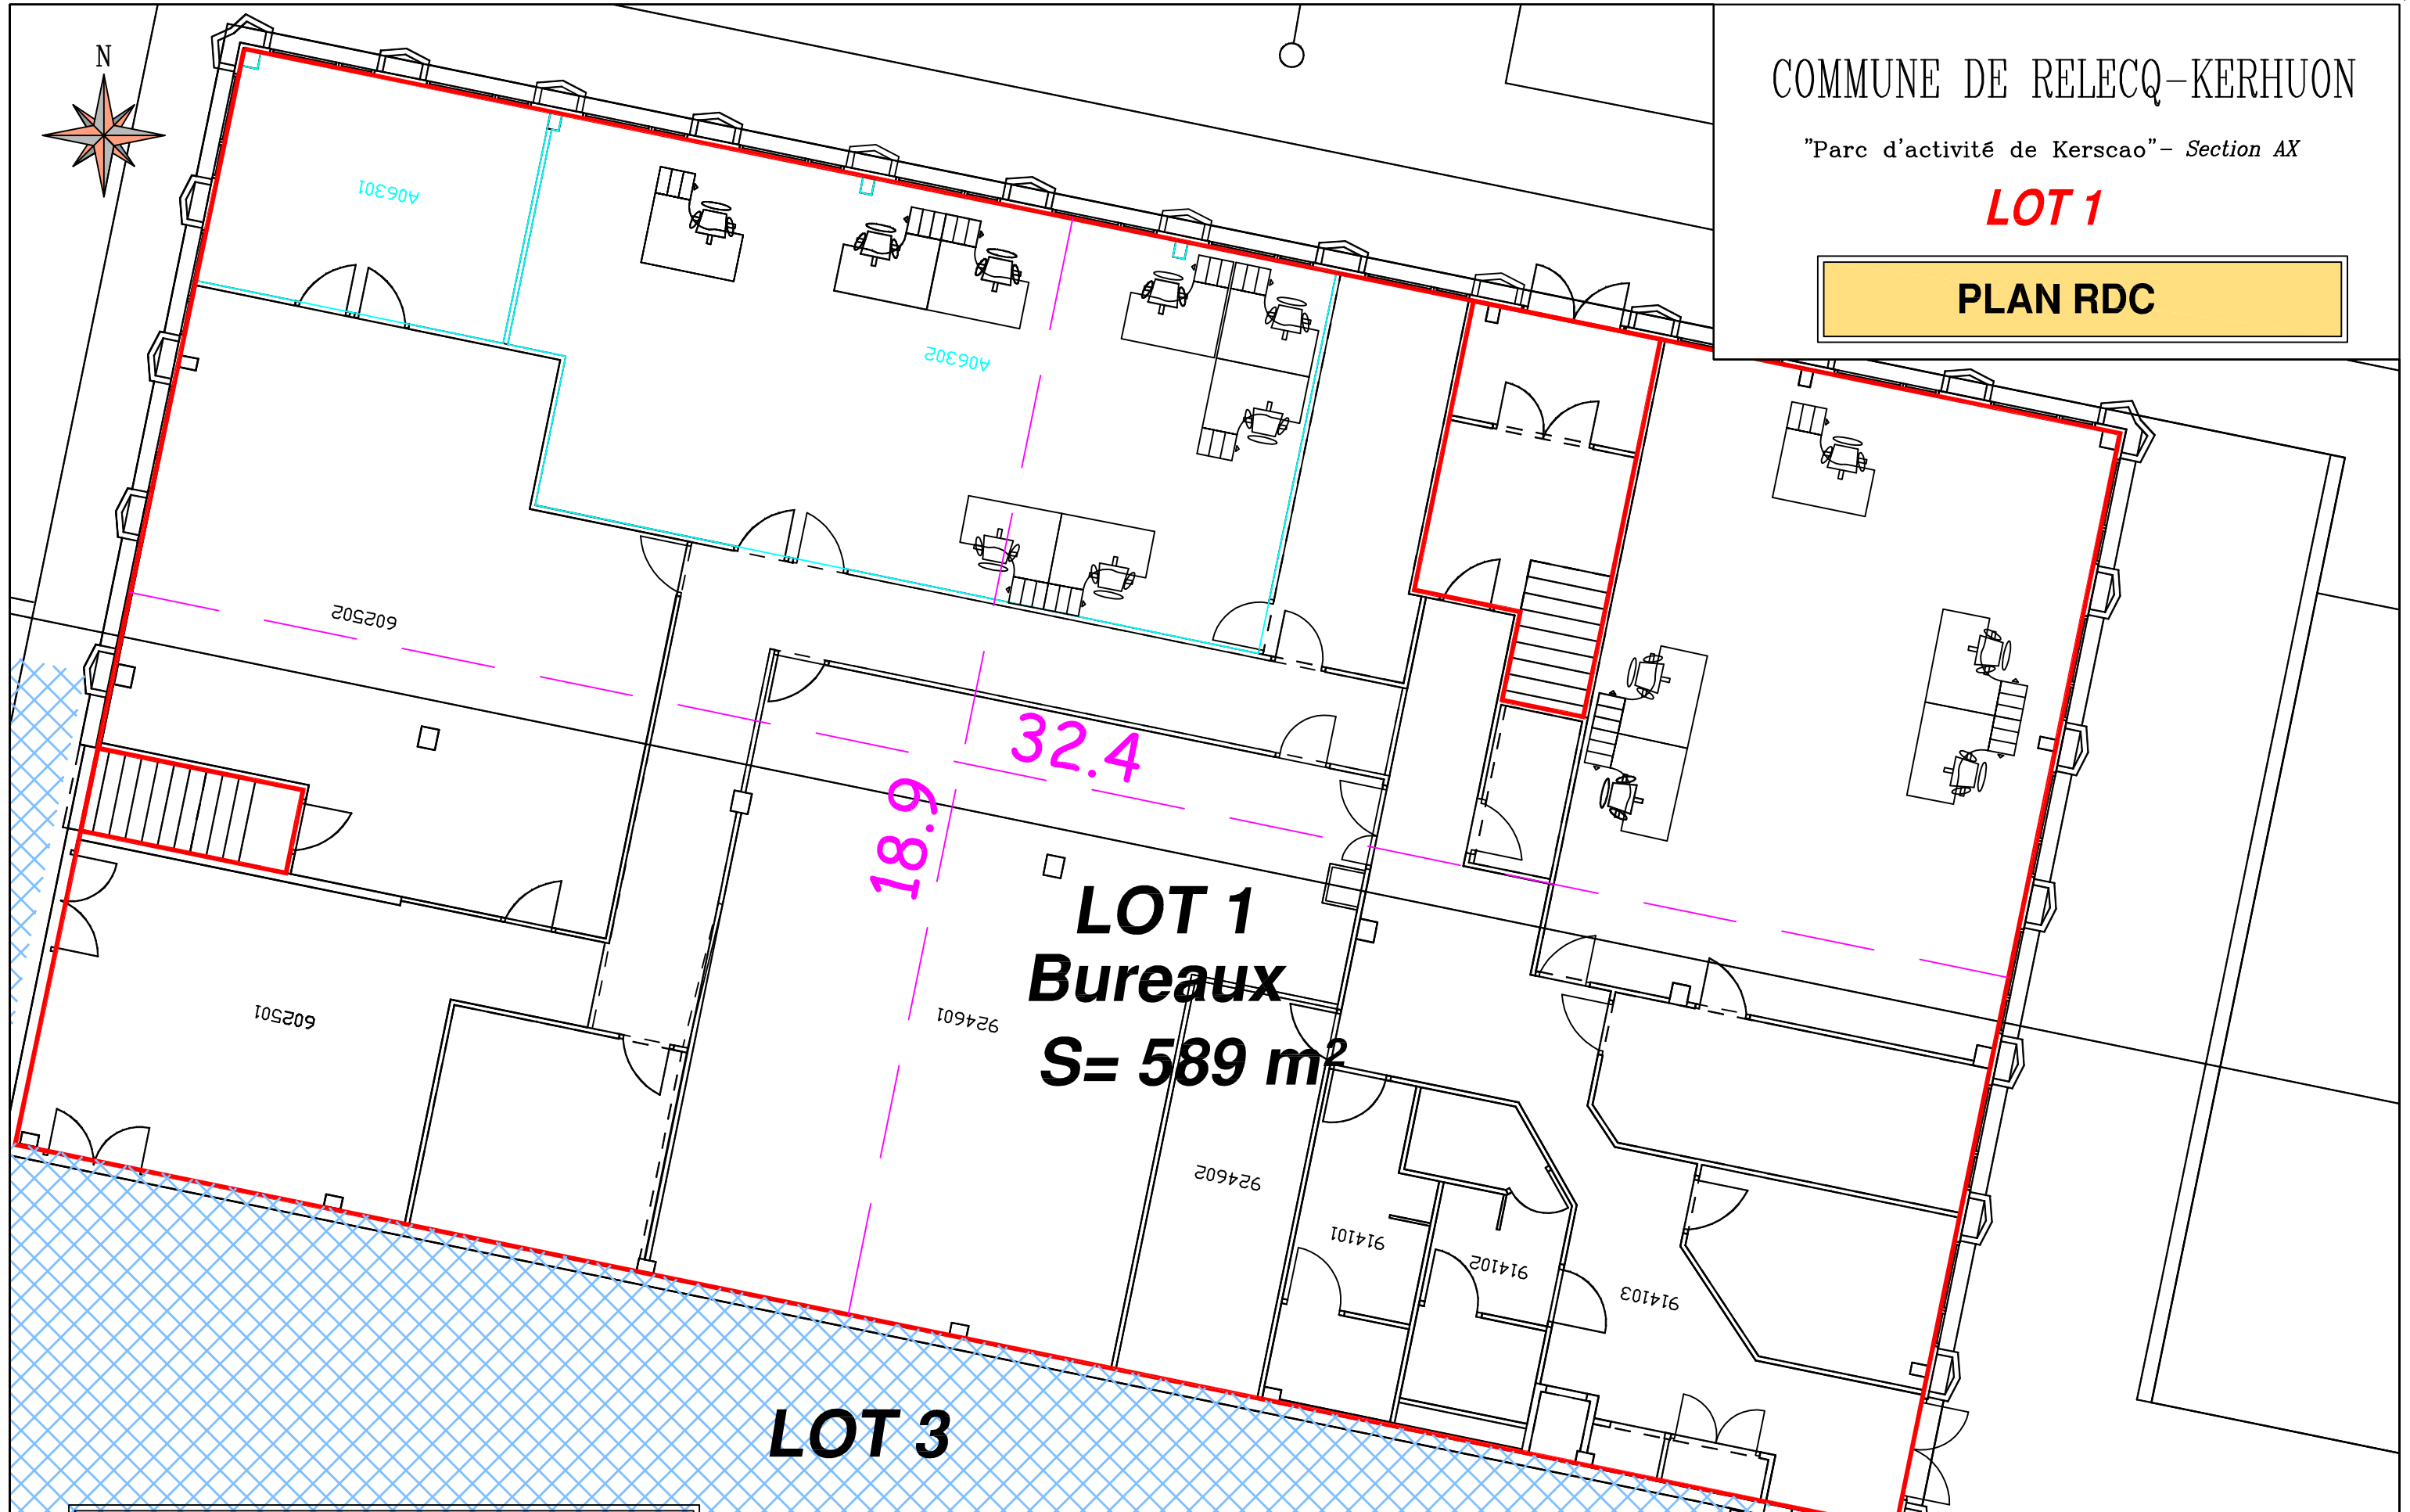

LOT 1
Bureaux
S= 589 m²

LOT 3

NOTA : Plan fourni par Etablissements BELLION et
présentation faite par Cabinet KIBLER

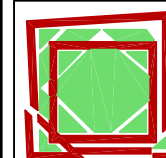

Plan dressé par
Hervé KIBLER

Geometre-Expert-Foncier D.P.L.G.

185, Rue Anatole France - BREST
15, avenue Foch - 29400 LANDIVISIAU

Tél : 02.98.34.13.24 - Fax : 02.98.34.13.20
E-mail : kibler.geometre-expert@wanadoo.fr

Dos 11125 | A

Echelle:1/100

Dressé le
29.06.2011