


COMMUNE DU RELECQ-KERHUON


"Parc d'activité de Kerscao" – Section AX

LOT 8

PLAN ETAGE

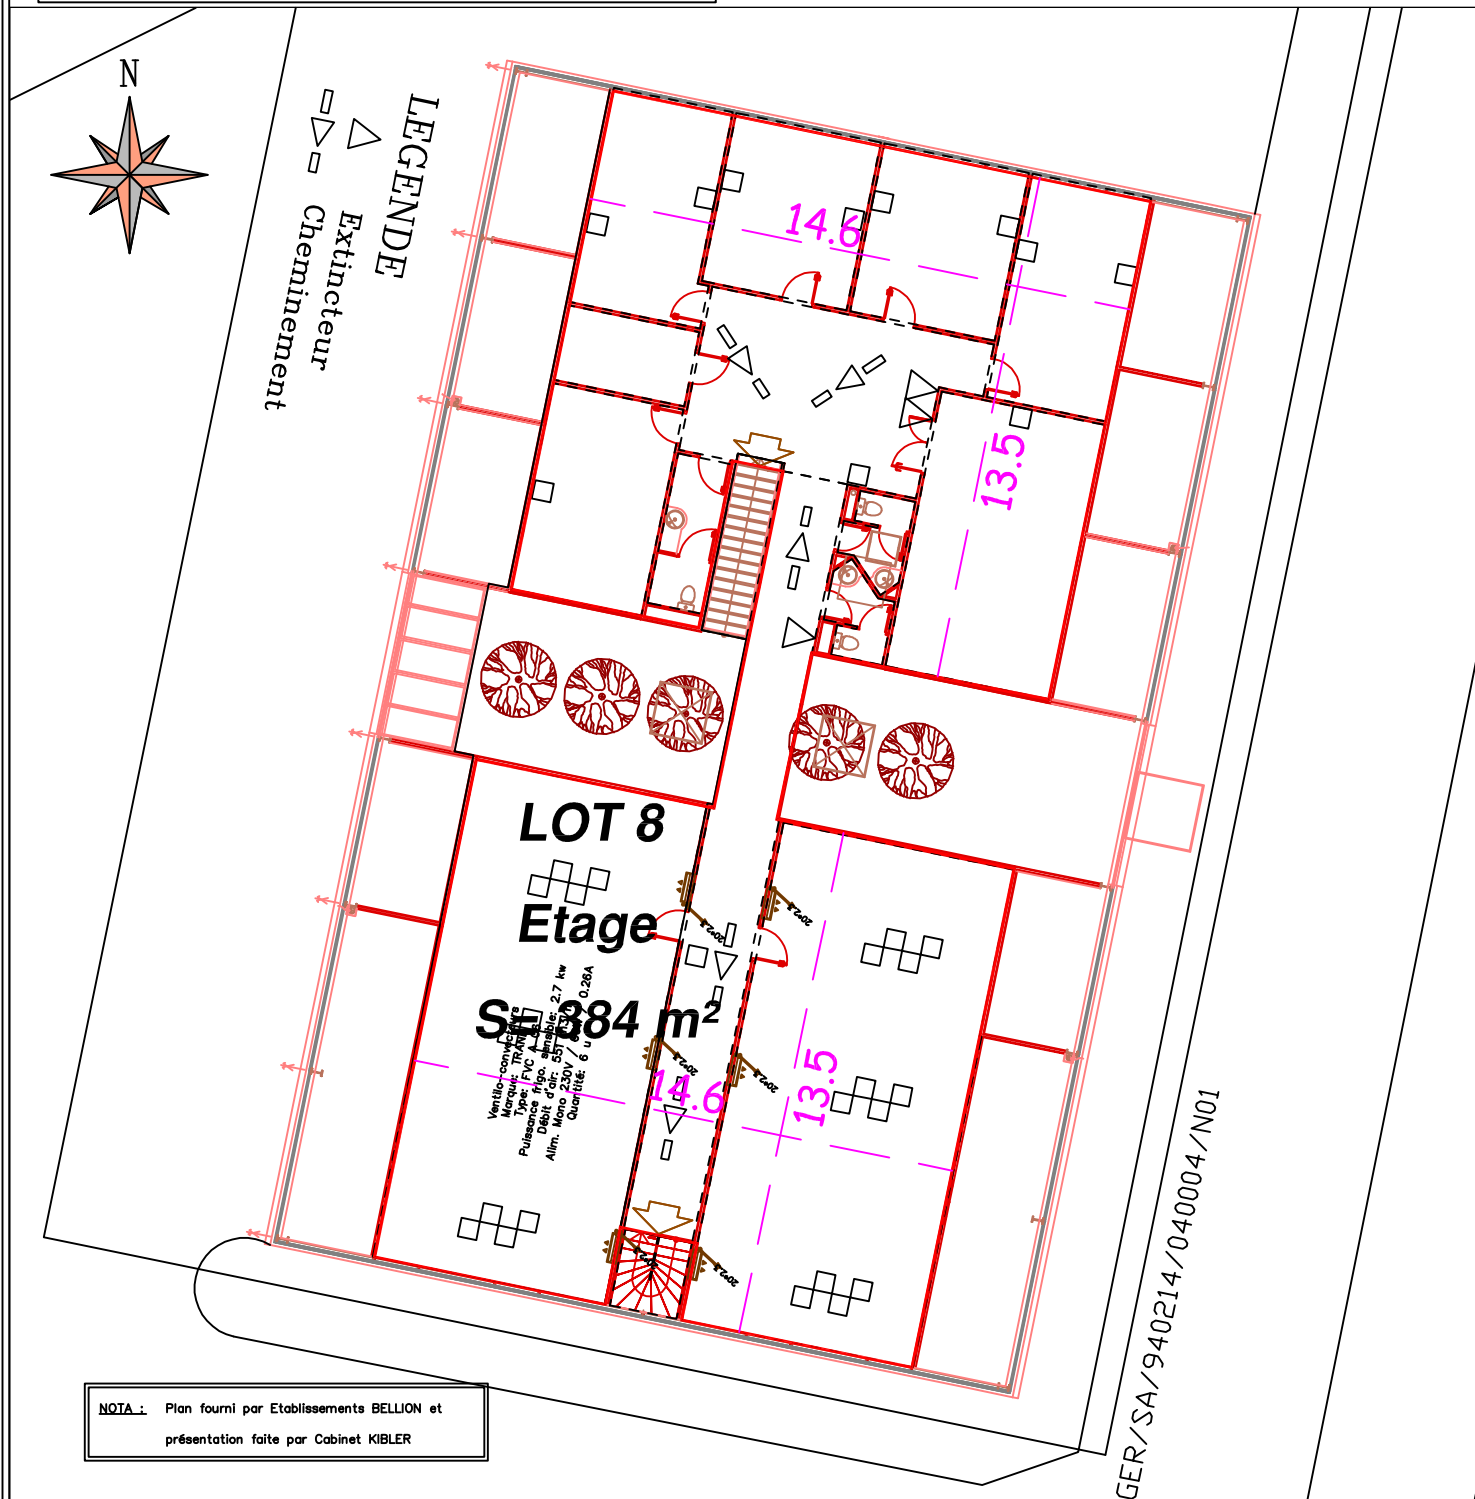

NOTA : Plan fourni par Etablissements BELLION et
présentation faite par Cabinet KIBLER

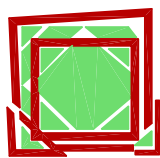

Plan dressé par
Hervé KIBLER
Géomètre-Expert-Foncier D.P.L.G.

185, Rue Anatole France – BREST
15, avenue Foch – 29400 LANDIVISIAU
Tél : 02.98.34.13.24 – Fax : 02.98.34.13.20
E-mail : kibler.geometre-expert@wanadoo.fr

Dos 11125 A

Echelle: 1/200

Dressé le:

29/06/2011